


## LEGENDA MIESTNOSTÍ

ČÍSLO	NÁZOV	PLOCHA
BYT Č.29		
B4.01	CHODBA	6,1 m <sup>2</sup>
B4.02	WC	2,2 m <sup>2</sup>
B4.03	OBÝVACIA IZBA	26,3 m <sup>2</sup>
B4.04	SPÁLŇA	12,8 m <sup>2</sup>
B4.05	KUPELŇA	4,7 m <sup>2</sup>
CELKOVÝ SÚČET BYT Č.29		52,1 m <sup>2</sup>
B4.06	TERASA	49,8 m <sup>2</sup>
CELKOVÝ SÚČET BALKÓN		49,8 m <sup>2</sup>
BYT Č.29		101,9 m <sup>2</sup>

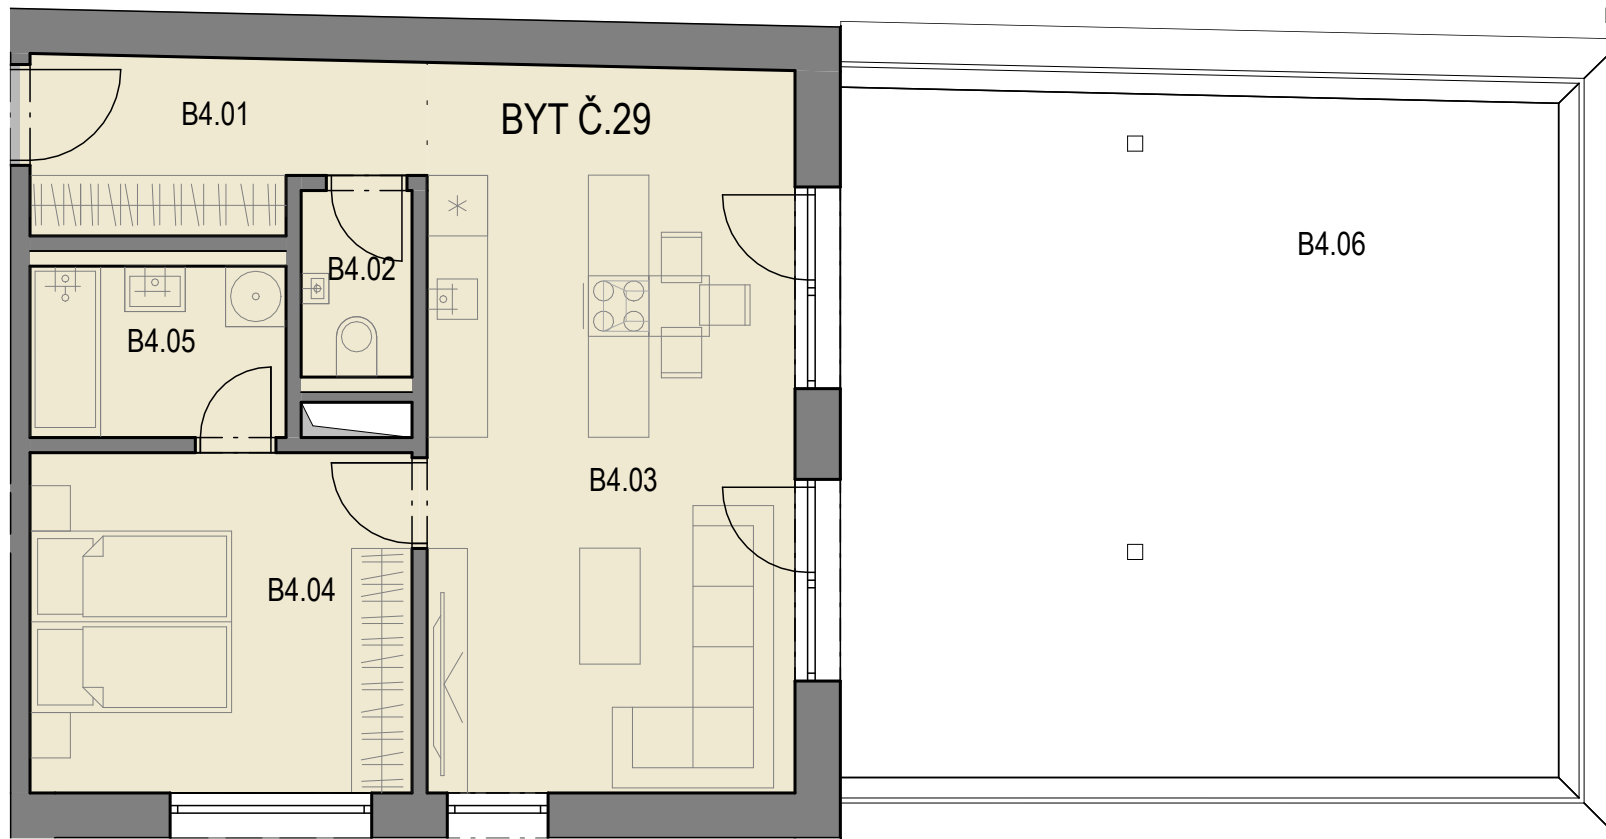

tim ARCH

NÁZOV STAVBY: REZIDENCIA B. S. TIMRAVY

DÁTUM: 08/2025

MIERKA: 1 : 75

BYT Č. 29